

ΕΦΗΜΕΡΙΔΑ ΤΗΣ ΚΥΒΕΡΝΗΣΕΩΣ

ΤΗΣ ΕΛΛΗΝΙΚΗΣ ΔΗΜΟΚΡΑΤΙΑΣ

14 Δεκεμβρίου 2018 | ΤΕΥΧΟΣ ΤΕΤΑΡΤΟ | Αρ. Φύλλου **512**

ΠΕΡΙΕΧΟΜΕΝΑ

ΑΠΟΦΑΣΕΙΣ

ΑΠΟΦΑΣΕΙΣ

Αριθμ. 11965 (1)

Μερική ανάκληση της 2187/30-08-2007 (ΦΕΚ 441/τ.Δ΄/2007) απόφασης του Γενικού Γραμματέα Περιφέρειας Κεντρικής Μακεδονίας περί κήρυξης ως αναδασωτέας έκτασης εμβαδού 307,555 στρεμμάτων, στην περιοχή του παραποτάμιου δάσους στην ανατολική όχθη του Αξιού ποταμού, στην περιφέρεια της Τ.Κ. Ρυζίων του Δήμου Παιονίας της Π.Ε. Κιλκίς, ως προς το τμήμα εμβαδού 3.288,78 τ.μ.

Ο ΣΥΝΤΟΝΙΣΤΗΣ
ΑΠΟΚΕΝΤΡΩΜΕΝΗΣ ΔΙΟΙΚΗΣΗΣ
ΜΑΚΕΔΟΝΙΑΣ - ΘΡΑΚΗΣ

Έχοντας υπόψη:

1. Τις διατάξεις των άρθρων 24 παρ. 1 και 117 παρ. 3 του Συντάγματος της Χώρας.

2. Τις διατάξεις των άρθρων 41 και 44 του ν. 998/1979 (ΦΕΚ 289/τ.Α΄/1979) «Περί προστασίας των δασών και δασικών εν γένει εκτάσεων της Χώρας», όπως τροποποιήθηκαν και ισχύουν σήμερα.

3. Τις διατάξεις της παρ. 4 του άρθρου 44 του ν. 998/1979 (ΦΕΚ 289/τ.Α΄/29-12-1979) η οποία προστέθηκε με την παρ. 3 του άρθρου 36 του ν. 3698/2008 (ΦΕΚ 198/τ.Α΄/2008) και αντικαταστάθηκε με την παρ. 3 του άρθρου 35 του ν. 4280/2014 (ΦΕΚ 159/τ.Α΄/2014).

4. Τις διατάξεις του ν. 3852/2010 (ΦΕΚ 87/τ.Α΄/7-6-2010) «Νέα Αρχιτεκτονική της Αυτοδιοίκησης και της Αποκεντρωμένης Διοίκησης- Πρόγραμμα Καλλικράτης».

5. Το π.δ. 142/2010 (ΦΕΚ 235/τ.Α΄/27-12-2010) «Οργανισμός Αποκεντρωμένης Διοίκησης Μακεδονίας Θράκης».

6. Τις διατάξεις του ν. 3861/2010 (ΦΕΚ 112/τ.Α΄/13-7-2010) «Ενίσχυση της διαφάνειας με την υποχρεωτική ανάρτηση νόμων και πράξεων των κυβερνητικών, διοικητικών και αυτοδιοικητικών οργάνων στο διαδίκτυο "Πρόγραμμα Διαύγεια" και άλλες διατάξεις».

7. Τις διατάξεις των άρθρων 28 και 28Α του ν. 4325/2015 (ΦΕΚ 47/τ.Α΄/2015).

8. Την αριθμ. 14138/15-05-2017 απόφαση του Υπουργού Εσωτερικών (ΦΕΚ 250/τ.Υ.Ο.Δ.Δ./26-05-2017 - ΑΔΑ: ΩΩ09465ΧΘ7-ΗΜΞ) για το διορισμό του Συντονιστή.

9. Την αριθμ. 35748/30-05-2017 (ΦΕΚ 1971/τ.Β΄/07-06-2017) απόφαση του Συντονιστή Αποκεντρωμένης Διοίκησης Μακεδονίας - Θράκης «Ανάθεση άσκησης αρμοδιοτήτων σε οργανικές μονάδες και παροχή εξουσιοδότησης υπογραφής πράξεων και εγγράφων «Με εντολή Συντονιστή» στους προϊσταμένους των οργανικών μονάδων της Αποκεντρωμένης Διοίκησης Μακεδονίας - Θράκης.

10. Τις αριθμ. 13197/17-02-2015 και 21638/11-04-2018 διαταγές της Γενικής Διεύθυνσης Δασών και Αγροτικών Υποθέσεων Αποκεντρωμένης Διοίκησης Μακεδονίας - Θράκης.

11. Την αριθμ. 153373/441/22-2-2017 εγκύκλιο διαταγή του Υ.Π.ΕΝ.

12. Το άρθρο 17 παρ. 9 του ν. 3889/2010, όπως προστέθηκε με το άρθρο 2ο παρ. 3 του ν. 4462/2017 (ΦΕΚ 39/τ.Α΄/28-3-2017).

13. Την αριθμ. 2187/30-08-2007 (ΦΕΚ 441/τ.Δ΄/2007) απόφαση του Γενικού Γραμματέα Περιφέρειας Κεντρικής Μακεδονίας «Κήρυξη ως αναδασωτέας έκτασης εμβαδού 307,555 στρεμμάτων, στην περιοχή του παραποτάμιου δάσους στην ανατολική όχθη του Αξιού ποταμού του Δήμου Αξιούπολης, Νομού Κιλκίς».

14. Την αριθμ. 11696/11-10-2018 θετική εισήγηση του Δασαρχείου Γουμένισσας.

15. Την σύμφωνη γνώμη της Διεύθυνσης Δασών Κιλκίς σχετικά με το περιεχόμενο της εισήγησης του Δασαρχείου Γουμένισσας, αποφασίζουμε:

Ανακαλούμε μερικώς την αριθμ. 2187/30-08-2007 (ΦΕΚ 441/τ.Δ΄/2007) απόφαση του Γενικού Γραμματέα Περιφέρειας Κεντρικής Μακεδονίας περί κήρυξης ως αναδασωτέας λόγω πυρκαγιάς, έκτασης εμβαδού 307,555 στρεμμάτων, στην περιοχή του παραποτάμιου δάσους στην ανατολική όχθη του Αξιού ποταμού, στην περιφέρεια της Τ.Κ. Ρυζίων του Δήμου Παιονίας της Π.Ε. Κιλκίς, ως προς το τμήμα εμβαδού 3.288,78 τ.μ., όπως απεικονίζεται στο συνημμένο τοπογραφικό διάγραμμα κλίμακας 1:10.000, σύμφωνα με το άρθρο 17 παρ. 9 του ν. 3889/2010, όπως προστέθηκε με το άρθρο 2ο παρ. 3 του ν. 4462/2017 (ΦΕΚ 39/τ.Α΄/28-3-2017) και με το άρθρο 44 παρ. 2 του ν. 998/1979, για τον λόγο ότι η έκταση εμβαδού 3.288,78 τ.μ. σύμφωνα με τα δεδομένα του υπό ανάρτηση Δασικού Χάρτη της περιοχής, δεν αποτελεί ούτε αποτελούσε δασικού χαρακτήρα έκταση σύμφωνα με την φωτοερμηνεία της παρ. 2 του άρθρου 13 του ν. 3889/2010 και η αναδάσωσή της είναι αντικειμενικά ανέφικτη (από το έτος 2015 αποτελεί υδάτινη επιφάνεια).

Για την υπόλοιπη έκταση παραμένει σε ισχύ η αριθμ. 2187/30-08-2007 (ΦΕΚ 441/τ.Δ΄/2007) απόφαση του Γενικού Γραμματέα Περιφέρειας Κεντρικής Μακεδονίας.

Κατά της παρούσας απόφασης επιτρέπεται υποβολή αίτησης ακύρωσης στο Τριμελές Διοικητικό Εφετείο Θεσσαλονίκης (άρθρο 47 του ν. 3900/2010, ΦΕΚ 213/τ.Α΄/2010), εντός προθεσμίας εξήντα (60) ημερών, αρχομένης από την επομένη της δημοσίευσής της (άρθρο 46 του π.δ. 18/1989).

Επίσης, κατά της παρούσας απόφασης επιτρέπεται υποβολή αίτησης ανάκλησης ή τροποποίησης προς τον οικείο Συντονιστή Αποκεντρωμένης Διοίκησης από οποιονδήποτε έχει έννομο συμφέρον, σύμφωνα με τις διατάξεις της παρ. 3 του άρθρου 35 του ν. 4280/2014, της παρ. 4 του άρθρου 44 του ν. 998/1979.

Με την απόφαση αυτή δεν προκαλείται δαπάνη σε βάρος του κρατικού προϋπολογισμού.


Η απόφαση αυτή να δημοσιευθεί στην Εφημερίδα της Κυβερνήσεως.

Θεσσαλονίκη, 16 Νοεμβρίου 2018

Ο Συντονιστής Αποκεντρωμένης Διοίκησης

ΙΩΑΝΝΗΣ ΣΑΒΒΑΣ

Τοπογραφικό διάγραμμα έκτασης με στοιχεία "1,2,...,9,10,1", εμβαδού 3288,78 τ.μ., κηρυγμένης ως αναδασωτέας με την αρ. 2187/30-8-2007 απόφαση, της οποίας προτείνεται η άρση κήρυξής της ως αναδασωτέας.

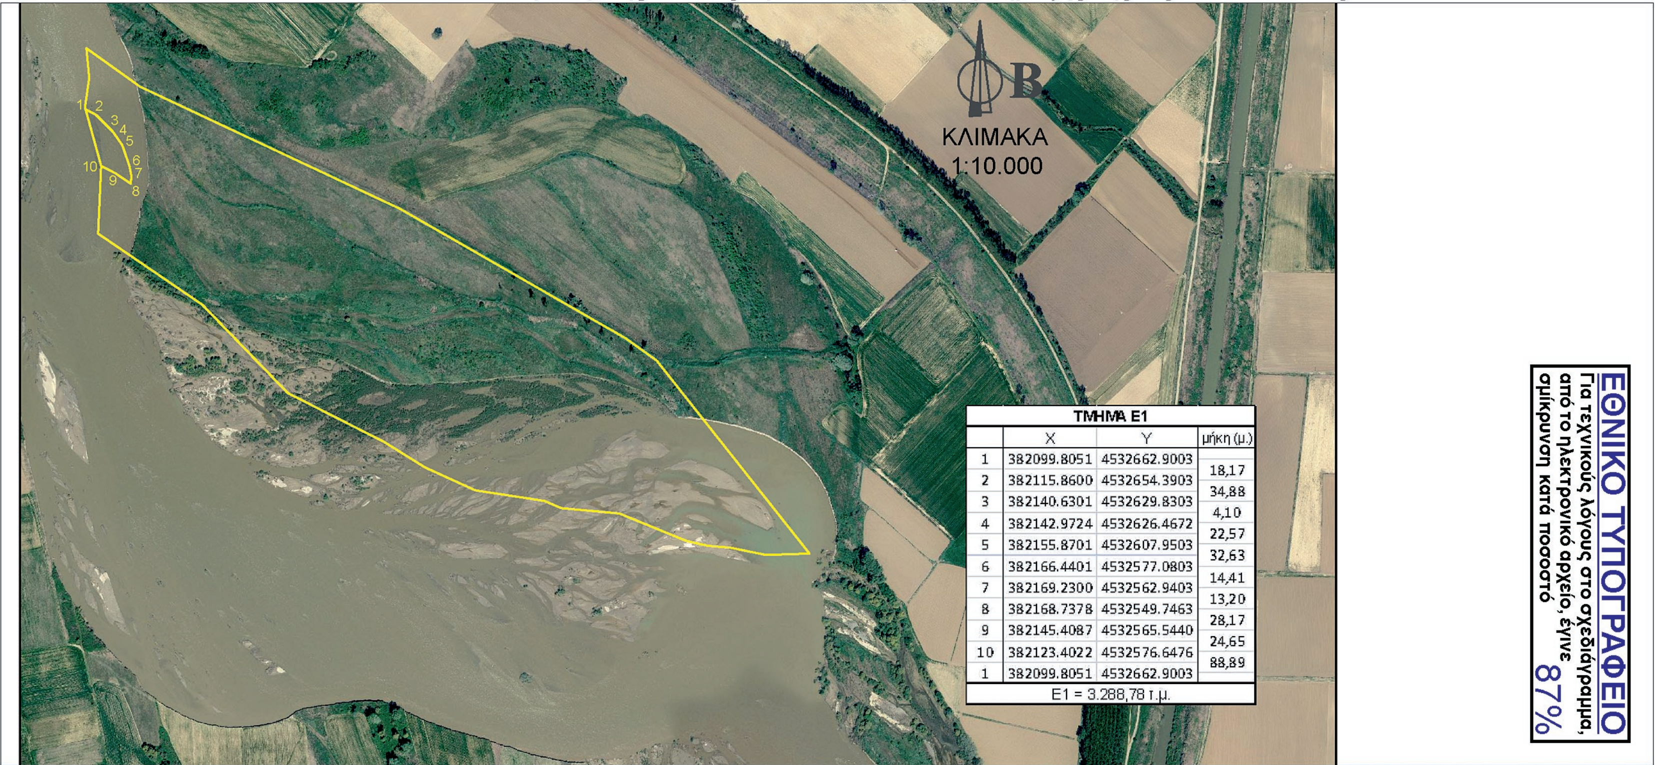

ΤΜΗΜΑ Ε1

	X	Y	μήκη (μ.)
1	382099.8051	4532662.9003	18,17
2	382115.8600	4532654.3903	34,88
3	382140.6301	4532629.8303	4,10
4	382142.9724	4532626.4672	22,57
5	382155.8701	4532607.9503	32,63
6	382166.4401	4532577.0803	14,41
7	382169.2300	4532562.9403	13,20
8	382168.7378	4532549.7463	28,17
9	382145.4087	4532565.5440	24,65
10	382123.4022	4532576.6476	88,89
1	382099.8051	4532662.9003	

Ε1 = 3.288,78 τ.μ.

Ορθοφωτογραφία Κτηματολόγιο Α.Ε. έτους λήψης 2015

Συνοδεύει την αριθμ. 11965/16-11-2018 Απόφαση Συντονιστή Αποκεντρωμένης Διοίκησης Μακεδονίας - Θράκης.

Ο συντάκτης	**Ο Αναπληρωτής Δασάρχης Γουμένισσας**	**Ο Δ/ντης Δασών Κιλκίς**	**Ο Συντονιστής της Αποκεντρωμένης Διοίκησης Μακεδονίας - Θράκης**
Γεώργιος Φωτιάδης Δασολόγος με Α' βαθμό	**Αντώνιος Τζάκος Δασολόγος με Α' βαθμό**	**Ευθύμιος Πολιτίδης Δασολόγος με Α' βαθμό**	**ΔΡ. Ιωάννης Κ. Σάββας**

Αριθμ. 150989 (2)

Μερική ανάκληση της αριθμ. ΔΔ/2253/23-8-1995 απόφασης Αν. Περ/κης Δ/ντριας Κέρκυρας περί κήρυξης έκτασης εμβαδού 5,95 στρεμμάτων (5.950,75 τ.μ.) ως αναδασωτέας, και άρση της αναδάσωσης για έκταση εμβαδού 3,991 στρεμμάτων (3.991,32 τ.μ.), στη θέση «Άγιος Στέφανος», Τ.Κ. Αυλιωτών, Δημ. Ενότ. Εσπερίων, Περιφ. Δήμου Κέρκυρας.

Ο ΣΥΝΤΟΝΙΣΤΗΣ
ΑΠΟΚΕΝΤΡΩΜΕΝΗΣ ΔΙΟΙΚΗΣΗΣ
ΠΕΛΟΠΟΝΝΗΣΟΥ, ΔΥΤΙΚΗΣ ΕΛΛΑΔΑΣ
ΚΑΙ ΙΟΝΙΟΥ

Έχοντας υπόψη:

Τις διατάξεις:

1. Του άρθρου 24 παρ. 1 και άρθρου 117 παρ. 3 του Συντάγματος.

2. Του ν. 3200/1955 (ΦΕΚ 97/τ.Α΄/23-4-1955) περί διοικητικής αποκέντρωσης, όπως τροποποιήθηκε και συμπληρώθηκε μεταγενέστερα με το ν.δ. 532/1970 (ΦΕΚ 103/τ.Α΄/5-5-1970) και με το άρθρο 280 του ν. 3852/2010 (ΦΕΚ 87/τ.Α΄/7-6-2010).

3. Του π.δ. 139/2010 (ΦΕΚ 232/τ.Α΄/27-12-2010) «περί Οργανισμού της Αποκεντρωμένης Διοίκησης Πελοποννήσου, Δυτ. Ελλάδας και Ιονίου».

4. Του ν. 998/1979 «περί προστασίας των δασών κ.τ.λ.» (ΦΕΚ 289/τ.Α΄/29-12-1979) και ειδικότερα του άρθρου 39 του ν. 4280/2014 και του άρθρου 44 παρ. 4, όπως αντικαταστάθηκε με το άρθρο 35 παρ. 3 του ν. 4280/2014 (ΦΕΚ 159/τ.Α΄/8-8-2014).

5. Του ν. 3208/2003 (ΦΕΚ 303/τ.Α΄/24-12-2003) και του ν. 3818/2010 (ΦΕΚ 17/τ.Α΄/16-10-2010) και του ν. 4280/2014 (ΦΕΚ 159/τ.Α΄/8-8-2014).

6. Των άρθρων 28 και 28 Α του ν. 4325/2015 (ΦΕΚ Α΄ 47) «Εκδημοκρατισμός της Διοίκησης - Καταπολέμηση Γραφειοκρατίας και Ηλεκτρονική Διακυβέρνηση. Αποκατάσταση αδικιών και άλλες διατάξεις».

7. Της αριθμ. 15870/15-05-2017 απόφασης του Υπουργού Εσωτερικών περί διορισμού του Νικολάου Παπαθεοδώρου του Αγγελάκη ως Συντονιστή Αποκεντρωμένης Διοίκησης Πελοποννήσου, Δυτικής Ελλάδας και Ιονίου (ΦΕΚ 250/τ.Υ.Ο.Δ.Δ./26-05-2017).

8. Την αριθμ. ΔΔ/2253/23-8-1995 απόφαση Περ/κης Δ/ντριας Κέρκυρας που αφορά κήρυξη έκτασης ως αναδασωτέας (ΦΕΚ 673/τ.Δ΄/8-9-1995).

9. Την αριθμ. 143380/10-7-2018 (ΑΔΑ: 60ΑΦΟΡ1Φ-Μ5Ξ) απόφαση Δ/ντή Συντονισμού και Επιθεώρησης Δασών «περί αναγνώρισης ως ιδιωτικής έκτασης εμβαδού 4.186,96 τ.μ. ευρισκόμενης στη θέση «Άγιος Στέφανος», Τ.Κ. Αυλιωτών κ.λπ.».

10. Την αριθμ. οικ. 192301/10-9-2018 εισηγητική έκθεση της Διεύθυνσης Δασών Κέρκυρας.

11. Το γεγονός ότι δεν προκαλείται δαπάνη στον κρατικό προϋπολογισμό, αποφασίζουμε:

Ανακαλούμε μερικώς την αριθμ. ΔΔ/2253/23-8-1995 απόφαση Περ/κης Δ/ντριας Κέρκυρας περί κήρυξης έκτασης εμβαδού 5,95 στρεμμάτων (5.950,75 τ.μ.) ως αναδασωτέας, και αίρουμε την αναδάσωση σε έκταση εμβαδού 3,991 στρεμμάτων (3.991,32 τ.μ.), στη θέση «Άγιος Στέφανος», Τ.Κ. Αυλιωτών, Δημ. Ενότ. Εσπερίων, Περιφ. Δήμου Κέρκυρας, όπως αυτή εμφανίζεται στο προσαρτημένο στην παρούσα απόφαση σχεδιάγραμμα και όρια:

ΒΟΡΕΙΑ: Δασική έκταση σύμφωνα με την αριθμ. 94/2001 απόφαση ΔΕΕΔΑ Εφετείου Κέρκυρας-Ιδιωτική έκταση (άρθρο 67 του ν. 998/1979).

ΝΟΤΙΑ: Αναδασωτέα έκταση σύμφωνα με την αριθμ. ΔΔ/2253/23-8-1995 απόφαση Περ/κης Δ/ντριας Κέρκυρας.

ΑΝΑΤΟΛΙΚΑ: Αναδασωτέα έκταση σύμφωνα με την αριθμ. ΔΔ/2253/23-8-1995 απόφαση Περ/κης Δ/ντριας Κέρκυρας.

ΔΥΤΙΚΑ: Δασική έκταση σύμφωνα με την αριθμ. 94/2001 απόφαση ΔΕΕΔΑ Εφετείου Κέρκυρας- Αναδασωτέα έκταση σύμφωνα με την αριθμ. ΔΔ/2253/23-8-1995 απόφαση Περ/κης Δ/ντριας Κέρκυρας,

καθώς η έκταση των 3,991 στρεμμ. (3.991,32 τ.μ.) αποτελεί τμήμα της έκτασης εμβαδού 4.186,96 τ.μ. που αναγνωρίστηκε ως ιδιωτική με την αριθμ. 143380/10-7-2018 απόφαση Δ/ντή Συντονισμού και Επιθεώρησης Δασών, σύμφωνα με τα οριζόμενα στο άρθρο 67 του ν. 998/1979, όπως ισχύει.

Η έκταση εμφανίζεται με αγροτική μορφή στις α/φίες του 1945 και δασώθηκε μεταγενέστερα λόγω εγκατάλειψης, και σήμερα εμφανίζεται ως δασική έκταση της παρ. 2 του άρθρου 3 του ν. 998/1979 ως ισχύει, και δεν υπάγεται στις διατάξεις της δασικής νομοθεσίας.

Από την εφαρμογή των κανονιστικών διατάξεων της απόφασης αυτής δεν προκαλείται δαπάνη σε βάρος του κρατικού προϋπολογισμού σύμφωνα με το άρθρο 90 του π.δ. 63/2005 «Κωδικοποίηση νομοθεσίας για την Κυβέρνηση και τα κυβερνητικά όργανα» (ΦΕΚ 98/τ.Α΄/2005).

Η απόφαση αυτή να δημοσιευθεί στην Εφημερίδα της Κυβερνήσεως.

Πάτρα, 23 Οκτωβρίου 2018


Ο Συντονιστής Αποκεντρωμένης Διοίκησης

ΝΙΚΟΛΑΟΣ ΠΑΠΑΘΕΟΔΩΡΟΥ

ΤΟΠΟΓΡΑΦΙΚΟ ΔΙΑΓΡΑΜΜΑ

Μερική ανάκληση της αριθμ.πρωτ. ΔΔ/2253/23-8-1995 απόφασης κήρυξης έκτασης ως αναδασωτέας, για έκταση εμβαδού 3,991 στρεμ., στη θέση "Άγιος Στέφανος", Τοπικής Κοινότητας Αυλιωτών, Δ.Ε.Εσπερίων, Δήμου Κέρκυρας, Περιφ. Ενότητας Κέρκυρας

Κλίμακα 1: 1000

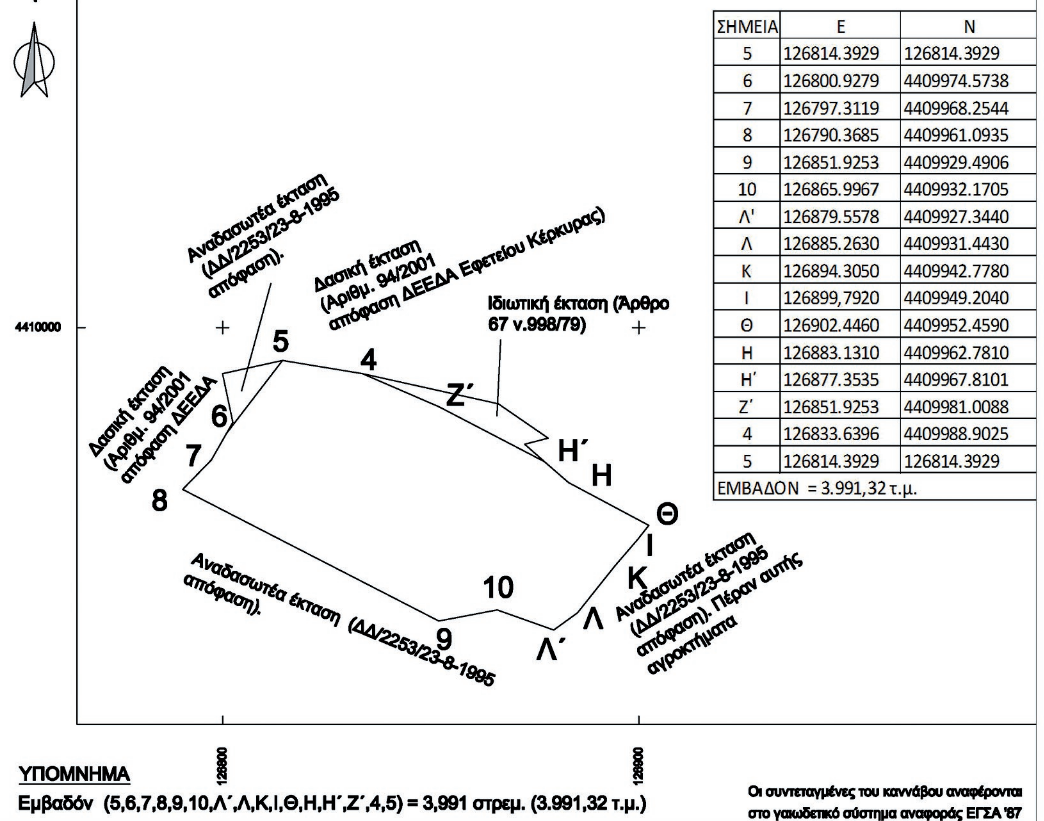

ΣΗΜΕΙΑ	Ε	Ν
5	126814.3929	126814.3929
6	126800.9279	4409974.5738
7	126797.3119	4409968.2544
8	126790.3685	4409961.0935
9	126851.9253	4409929.4906
10	126865.9967	4409932.1705
Λ'	126879.5578	4409927.3440
Λ	126885.2630	4409931.4430
Κ	126894.3050	4409942.7780
Ι	126899,7920	4409949.2040
Θ	126902.4460	4409952.4590
Η	126883.1310	4409962.7810
Η΄	126877.3535	4409967.8101
Ζ΄	126851.9253	4409981.0088
4	126833.6396	4409988.9025
5	126814.3929	126814.3929
ΕΜΒΑΔΟΝ = 3.991,32 τ.μ.		

ΥΠΟΜΝΗΜΑ

Εμβαδόν (5,6,7,8,9,10,Λ΄,Λ,Κ,Ι,Θ,Η,Η΄,Ζ΄,4,5) = 3,991 στρεμ. (3.991,32 τ.μ.)

Οι συντεταγμένες του καννάβου αναφέρονται στο γεωδετικό σύστημα αναφοράς ΕΓΣΑ '87

ΧΑΡΤΗΣ ΠΡΟΣΑΝΑΤΟΛΙΣΜΟΥ

ΚΛΙΜΑΚΑ 1:20.000

Το παρόν ανήκει στη με αριθμό 150989/23-10-2018 απόφαση του ΣΥΝΤΟΝΙΣΤΗ Α.Δ.Π.Δ.Ε.&Ι.



ΕΘΝΙΚΟ ΤΥΠΟΓΡΑΦΕΙΟ
Για τεχνικούς λόγους στο σχεδιάγραμμα, από το ηλεκτρονικό αρχείο, έγινε σμίκρυνση κατά ποσοστό 55%

ΚΕΡΚΥΡΑ, 3/9/2018
Η ΣΥΝΤΑΚΤΡΙΑ

ΚΑΤΣΑΡΟΥ ΠΟΛΥΞΕΝΗ
ΔΑΣΟΠΟΝΟΣ

ΚΕΡΚΥΡΑ 10-9-2018
Με Ε.Σ.
Ο Αναπληρωτής Προϊστάμενος
της Δ/νσης Δασών Κέρκυρας α.α.

ΚΡΙΚΗ-ΓΑΤΣΟΥΛΗ ΟΛΓΑ
ΔΑΣΟΛΟΓΟΣ ΜΕ ΒΑΘΜΟ Α΄

ΠΑΤΡΑ 23-10-2018
Ο ΣΥΝΤΟΝΙΣΤΗΣ
ΑΠΟΚΕΝΤΡΩΜΕΝΗΣ ΔΙΟΙΚΗΣΗΣ
ΠΕΛ/ΣΟΥ-ΔΥΤΙΚΗΣ ΕΛΛΑΔΑΣ & ΙΟΝΙΟΥ

ΝΙΚΟΛΑΟΣ ΠΑΠΑΘΕΟΔΩΡΟΥ

Αριθμ. 199729 (3)

Κήρυξη ως αναδασωτέας έκτασης επτά κόμμα εκατόν ενενήντα ένα στρεμ. (7.191,00 τ.μ.) στη θέση «Κούρτη» Χαλικούνα Δ.Κ. Αγίου Ματθαίου, Δ.Ε. Μελιτειέων, Δήμου Κέρκυρας Περιφερειακής Ενότητας Κέρκυρας.

Ο ΣΥΝΤΟΝΙΣΤΗΣ
ΑΠΟΚΕΝΤΡΩΜΕΝΗΣ ΔΙΟΙΚΗΣΗΣ
ΠΕΛΟΠΟΝΝΗΣΟΥ, ΔΥΤΙΚΗΣ ΕΛΛΑΔΑΣ
ΚΑΙ ΙΟΝΙΟΥ

Έχοντας υπόψη:

Τις διατάξεις:

1. Του άρθρου 24 παρ. 1 και άρθρου 117 παρ. 3 του Συντάγματος.

2. Του ν. 3200/1955 (ΦΕΚ 97/τ.Α΄/23-4-1955) περί διοικητικής αποκέντρωσης, όπως τροποποιήθηκε και συμπληρώθηκε μεταγενέστερα με το ν.δ. 532/1970 (ΦΕΚ 103/τ.Α΄/5-5-1970), και με το άρθρο 280 του ν. 3852/2010 (ΦΕΚ 87/τ.Α΄/7-6-2010).

3. Του π.δ. 139/2010 «Περί Οργανισμού της Αποκεντρωμένης Διοίκησης Πελ/σου, Δυτ. Ελλάδας και Ιονίου» (ΦΕΚ 232/τ.Α΄/27-12-2010).

4. Του ν. 998/1979 «Περί προστασίας των δασών κ.τ.λ.» και ειδικότερα α) του άρθρου 41 παρ. 1 β) του άρθρου 38 παρ. 1, όπως τροποποιήθηκαν μέχρι σήμερα (ΦΕΚ 289/τ.Α΄/29-12-1979).

5. Του ν. 3208/2003 (ΦΕΚ 303/τ.Α΄/24-12-2003), του ν. 3818/2010 (ΦΕΚ 17/τ.Α΄/16-10-2010) και του ν. 4280/2014 (ΦΕΚ 159/τ.Α΄/8-8-2014).

6. Τις διαταγές του Υπουργείου Γεωργίας: α) 160417/1180/8-7-1980, β) 182447/3049/24-9-1980.

7. Το άρθρο 28 και 28Α του ν. 4325/2015 (ΦΕΚ Α΄ 47) «Εκδημοκρατισμός της Διοίκησης - Καταπολέμηση Γραφειοκρατίας και Ηλεκτρονική Διακυβέρνηση. Αποκατάσταση αδικιών και άλλες διατάξεις».

8. Την αριθμ. 15870/15-5-2017 απόφαση του Υπουργού Εσωτερικών περί διορισμού του Νικολάου Παπαθεοδώρου του Αγγελάκη ως Συντονιστή Αποκεντρωμένης Διοίκησης Πελοποννήσου, Δυτικής Ελλάδας και Ιονίου (ΦΕΚ 250/τ.Υ.Ο.Δ.Δ./26-5-2017).

9. Την αριθμ. 15644/1520/1-3-2011 απόφαση Γ.Γ. Αποκεντρωμένης Διοίκησης Πελοποννήσου, Δυτικής Ελλάδας και Ιονίου με θέμα «Παράταση προθεσμίας κήρυξης εκτάσεων ως αναδασωτέων».

10. Την αριθμ. οικ. 208475/27-9-2018 πρόταση της Διεύθυνσης Δασών Κέρκυρας σχετικά με την κήρυξη ως αναδασωτέας της αναφερόμενης στο θέμα έκτασης.

11. Το γεγονός ότι δεν προκαλείται δαπάνη στον κρατικό προϋπολογισμό, αποφασίζουμε:

Κηρύσσουμε ως αναδασωτέα την παραπάνω δασικού χαρακτήρα έκταση, συνολικού εμβαδού επτά κόμμα εκατόν ενενήντα ένα στρεμ. (7.191,00 τ.μ.) στη θέση «Κούρτη» Χαλικούνα Δ.Κ. Αγίου Ματθαίου, Δ.Ε. Μελιτειέων, Δήμου Κέρκυρας Περιφερειακής Ενότητας Κέρκυρας, όπως απεικονίζεται με στοιχεία.: (1, 2, 3, ..., 19, 20, 1) στο προσαρτημένο στην παρούσα απόφαση τοπογραφικό διάγραμμα και έχει όρια:

ΒΟΡΕΙΑ: Μη δασικού χαρακτήρα έκταση

ΝΟΤΙΑ: Δημοτική οδός

ΑΝΑΤΟΛΙΚΑ: Μη δασικού χαρακτήρα έκταση

ΔΥΤΙΚΑ: Μη δασικού χαρακτήρα έκταση.

Σκοποί της κήρυξης της ανωτέρω έκτασης ως αναδασωτέας είναι η διατήρηση του δασικού χαρακτήρα αυτής, ο αποκλεισμός διάθεσής της για άλλη χρήση και η αποκατάσταση της καταστραφείσας από παράνομη αποψίλωση δασικής βλάστησης αποτελούμενης από αείφυλλα πλατύφυλλα η οποία διαπιστώθηκε στις 23-5-2018.

Κατά της απόφασης αυτής μπορεί να ασκηθεί αίτηση ακύρωσης από κάθε φυσικό ή νομικό πρόσωπο, που έχει έννομο συμφέρον εντός εξήντα ημερών από την επόμενη της δημοσίευσής της ή από της κοινοποιήσεώς της ενώπιον του τριμελούς Διοικητικού Εφετείου Ιωαννίνων.

Η απόφαση αυτή να δημοσιευθεί στην Εφημερίδα της Κυβερνήσεως.

Πάτρα, 5 Νοεμβρίου 2018


Ο Συντονιστής Αποκεντρωμένης Διοίκησης

ΝΙΚΟΛΑΟΣ ΠΑΠΑΘΕΟΔΩΡΟΥ

ΤΟΠΟΓΡΑΦΙΚΟ ΔΙΑΓΡΑΜΜΑ

Αναδασωτέας έκτασης, συνολικού εμβαδού 7,191 στρεμ., στη θέση "Κούρτη-Χαλικούνα", Δ.Κ.Αγίου Ματθαίου Δ.Ε. Μελιτειέων, Δήμου Κέρκυρας, Π.Ε. Κέρκυρας.

Κλίμακα 1: 1200

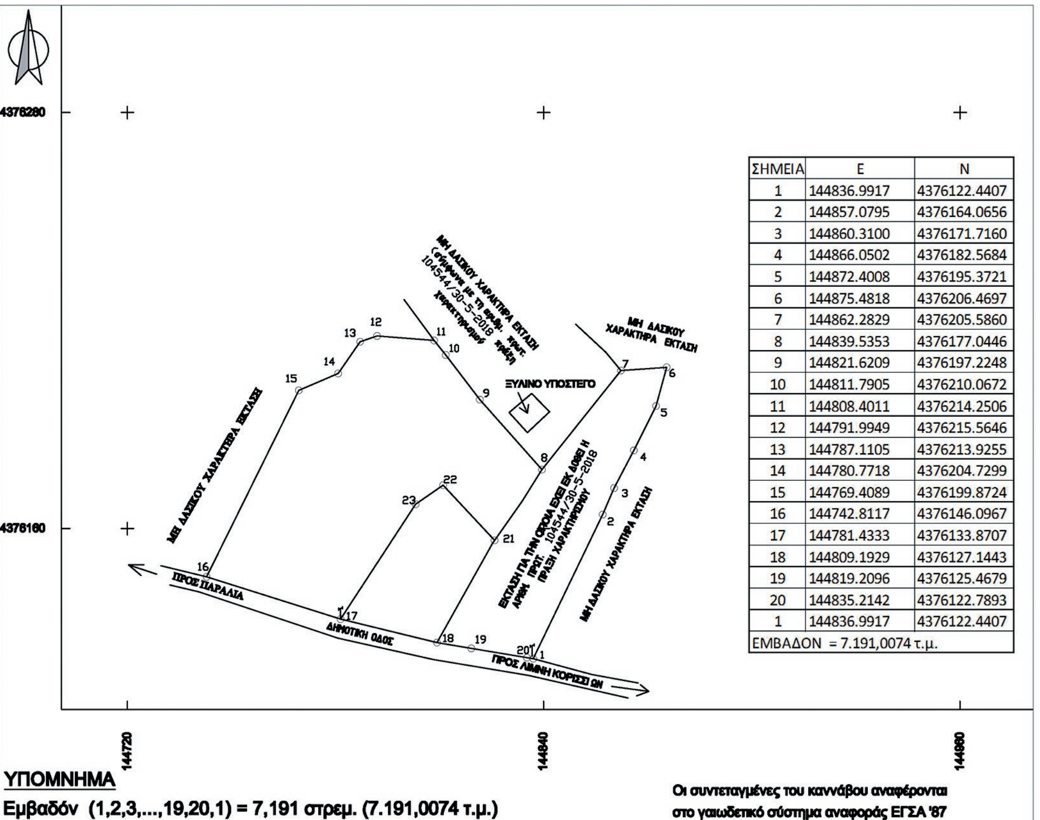

ΣΗΜΕΙΑ	Ε	Ν
1	144836.9917	4376122.4407
2	144857.0795	4376164.0656
3	144860.3100	4376171.7160
4	144866.0502	4376182.5684
5	144872.4008	4376195.3721
6	144875.4818	4376206.4697
7	144862.2829	4376205.5860
8	144839.5353	4376177.0446
9	144821.6209	4376197.2248
10	144811.7905	4376210.0672
11	144808.4011	4376214.2506
12	144791.9949	4376215.5646
13	144787.1105	4376213.9255
14	144780.7718	4376204.7299
15	144769.4089	4376199.8724
16	144742.8117	4376146.0967
17	144781.4333	4376133.8707
18	144809.1929	4376127.1443
19	144819.2096	4376125.4679
20	144835.2142	4376122.7893
1	144836.9917	4376122.4407
ΕΜΒΑΔΟΝ = 7.191,0074 τ.μ.		

ΥΠΟΜΝΗΜΑ

Εμβαδόν (1,2,3,...,19,20,1) = 7,191 στρεμ. (7.191,0074 τ.μ.)

Οι συντεταγμένες του καννάβου αναφέρονται στο γεωδετικό σύστημα αναφοράς ΕΓΣΑ '87

ΧΑΡΤΗΣ ΠΡΟΣΑΝΑΤΟΛΙΣΜΟΥ

ΚΛΙΜΑΚΑ 1:20.000

Το παρόν ανήκει στη με αριθμό 199729/5-11-2018 απόφαση του ΣΥΝΤΟΝΙΣΤΗ Α.Δ.Π.Δ.Ε.&Ι.

Θέση έκτασης που κηρύσσεται ως αναδασωτέα



ΕΘΝΙΚΟ ΤΥΠΟΓΡΑΦΕΙΟ
Για τεχνικούς λόγους στο σχεδιάγραμμα, από το ηλεκτρονικό αρχείο, έγινε σμίκρυνση κατά ποσοστό 55%

ΚΕΡΚΥΡΑ, 17/9/2018
ΟΙ ΣΥΝΤΑΚΤΕΣ

ΚΑΤΣΑΡΟΥ ΠΟΛΥΞΕΝΗ
ΔΑΣΟΠΟΝΟΣ

ΣΚΑΦΙΔΑΣ ΚΩΝ/ΝΟΣ
ΔΑΣΟΠΟΝΟΣ

ΚΕΡΚΥΡΑ 27-9-2018
Με Ε.Σ.
Ο Αναπληρωτής Προϊστάμενος της Δ/νσης Δασών Κέρκυρας α.α.

ΚΡΙΚΗ-ΓΑΤΣΟΥΛΗ ΟΛΓΑ
ΔΑΣΟΛΟΓΟΣ ΜΕ Α΄ ΒΑΘΜΟ

ΠΑΤΡΑ 5-11-2018
Ο ΣΥΝΤΟΝΙΣΤΗΣ
ΑΠΟΚΕΝΤΡΩΜΕΝΗΣ ΔΙΟΙΚΗΣΗΣ
ΠΕΛ/ΣΟΥ-ΔΥΤΙΚΗΣ ΕΛΛΑΔΑΣ & ΙΟΝΙΟΥ

ΝΙΚΟΛΑΟΣ ΠΑΠΑΘΕΟΔΩΡΟΥ



ΕΘΝΙΚΟ ΤΥΠΟΓΡΑΦΕΙΟ

Το Εθνικό Τυπογραφείο αποτελεί δημόσια υπηρεσία υπαγόμενη στο Υπουργείο Διοικητικής Ανασυγκρότησης και έχει την ευθύνη τόσο για τη σύνταξη, διαχείριση, εκτύπωση και κυκλοφορία των Φύλλων της Εφημερίδας της Κυβερνήσεως (ΦΕΚ), όσο και για την κάλυψη των εκτυπωτικών - εκδοτικών αναγκών του δημοσίου και του ευρύτερου δημόσιου τομέα (ν. 3469/2006/Α΄ 131 και π.δ. 29/2018/Α΄58).

1. ΦΥΛΛΟ ΤΗΣ ΕΦΗΜΕΡΙΔΑΣ ΤΗΣ ΚΥΒΕΡΝΗΣΕΩΣ (ΦΕΚ)

• Τα **ΦΕΚ σε ηλεκτρονική μορφή** διατίθενται δωρεάν στο **www.et.gr**, την επίσημη ιστοσελίδα του Εθνικού Τυπογραφείου. Όσα ΦΕΚ δεν έχουν ψηφιοποιηθεί και καταχωριστεί στην ανωτέρω ιστοσελίδα, ψηφιοποιούνται και αποστέλλονται επίσης δωρεάν με την υποβολή αίτησης, για την οποία αρκεί η συμπλήρωση των αναγκαίων στοιχείων σε ειδική φόρμα στον ιστότοπο www.et.gr.

• Τα **ΦΕΚ σε έντυπη μορφή** διατίθενται σε μεμονωμένα φύλλα είτε απευθείας από το Τμήμα Πωλήσεων και Συνδρομητών, είτε ταχυδρομικά με την αποστολή αιτήματος παραγγελίας μέσω των ΚΕΠ, είτε με ετήσια συνδρομή μέσω του Τμήματος Πωλήσεων και Συνδρομητών. Το κόστος ενός ασπρόμαυρου ΦΕΚ από 1 έως 16 σελίδες είναι 1,00 €, αλλά για κάθε επιπλέον οκτασέλιδο (ή μέρος αυτού) προσαυξάνεται κατά 0,20 €. Το κόστος ενός έγχρωμου ΦΕΚ από 1 έως 16 σελίδες είναι 1,50 €, αλλά για κάθε επιπλέον οκτασέλιδο (ή μέρος αυτού) προσαυξάνεται κατά 0,30 €. Το τεύχος Α.Σ.Ε.Π. διατίθεται δωρεάν.

• **Τρόποι αποστολής κειμένων προς δημοσίευση:**

Α. Τα κείμενα προς δημοσίευση στο ΦΕΚ, από τις υπηρεσίες και τους φορείς του δημοσίου, αποστέλλονται ηλεκτρονικά στη διεύθυνση **webmaster.et@et.gr** με χρήση προηγμένης ψηφιακής υπογραφής και χρονοσήμανσης.

Β. Κατ’ εξαίρεση, όσοι πολίτες δεν διαθέτουν προηγμένη ψηφιακή υπογραφή μπορούν είτε να αποστέλλουν ταχυδρομικά, είτε να καταθέτουν με εκπρόσωπό τους κείμενα προς δημοσίευση εκτυπωμένα σε χαρτί στο Τμήμα Παραλαβής και Καταχώρισης Δημοσιευμάτων.

• Πληροφορίες, σχετικά με την αποστολή/κατάθεση εγγράφων προς δημοσίευση, την ημερήσια κυκλοφορία των Φ.Ε.Κ., με την πώληση των τευχών και με τους ισχύοντες τιμοκαταλόγους για όλες τις υπηρεσίες μας, περιλαμβάνονται στον ιστότοπο (www.et.gr). Επίσης μέσω του ιστότοπου δίδονται πληροφορίες σχετικά με την πορεία δημοσίευσης των εγγράφων, με βάση τον Κωδικό Αριθμό Δημοσιεύματος (ΚΑΔ). Πρόκειται για τον αριθμό που εκδίδει το Εθνικό Τυπογραφείο για όλα τα κείμενα που πληρούν τις προϋποθέσεις δημοσίευσης.

2. ΕΚΤΥΠΩΤΙΚΕΣ - ΕΚΔΟΤΙΚΕΣ ΑΝΑΓΚΕΣ ΤΟΥ ΔΗΜΟΣΙΟΥ

Το Εθνικό Τυπογραφείο ανταποκρινόμενο σε αιτήματα υπηρεσιών και φορέων του δημοσίου αναλαμβάνει να σχεδιάσει και να εκτυπώσει έντυπα, φυλλάδια, βιβλία, αφίσες, μπλοκ, μηχανογραφικά έντυπα, φακέλους για κάθε χρήση, κ.ά.

Επίσης σχεδιάζει ψηφιακές εκδόσεις, λογότυπα και παράγει οπτικοακουστικό υλικό.

Ταχυδρομική Διεύθυνση: Καποδιστρίου 34, τ.κ. 10432, Αθήνα

ΤΗΛΕΦΩΝΙΚΟ ΚΕΝΤΡΟ: 210 5279000 - fax: 210 5279054

ΕΞΥΠΗΡΕΤΗΣΗ ΚΟΙΝΟΥ

Πωλήσεις - Συνδρομές: (Ισόγειο, τηλ. 210 5279178 - 180)

Πληροφορίες: (Ισόγειο, Γρ. 3 και τηλεφ. κέντρο 210 5279000)

Παραλαβή Δημ. Ύλης: (Ισόγειο, τηλ. 210 5279167, 210 5279139)

Ωράριο για το κοινό: Δευτέρα ως Παρασκευή: 8:00 - 13:30

Ιστότοπος: **www.et.gr**

Πληροφορίες σχετικά με την λειτουργία του ιστότοπου: **helpdesk.et@et.gr**

Αποστολή ψηφιακά υπογεγραμμένων εγγράφων προς δημοσίευση στο ΦΕΚ: **webmaster.et@et.gr**

Πληροφορίες για γενικό πρωτόκολλο και αλληλογραφία: **grammateia@et.gr**

Πείτε μας τη γνώμη σας,

για να βελτιώσουμε τις υπηρεσίες μας, συμπληρώνοντας την ειδική φόρμα στον ιστότοπό μας.

